


附件六：塔石廣場商業中心地庫二層（CV2）平面圖
 Anexo VI: Planta da cave 2 no Centro Comercial da Praça do Tap Siac

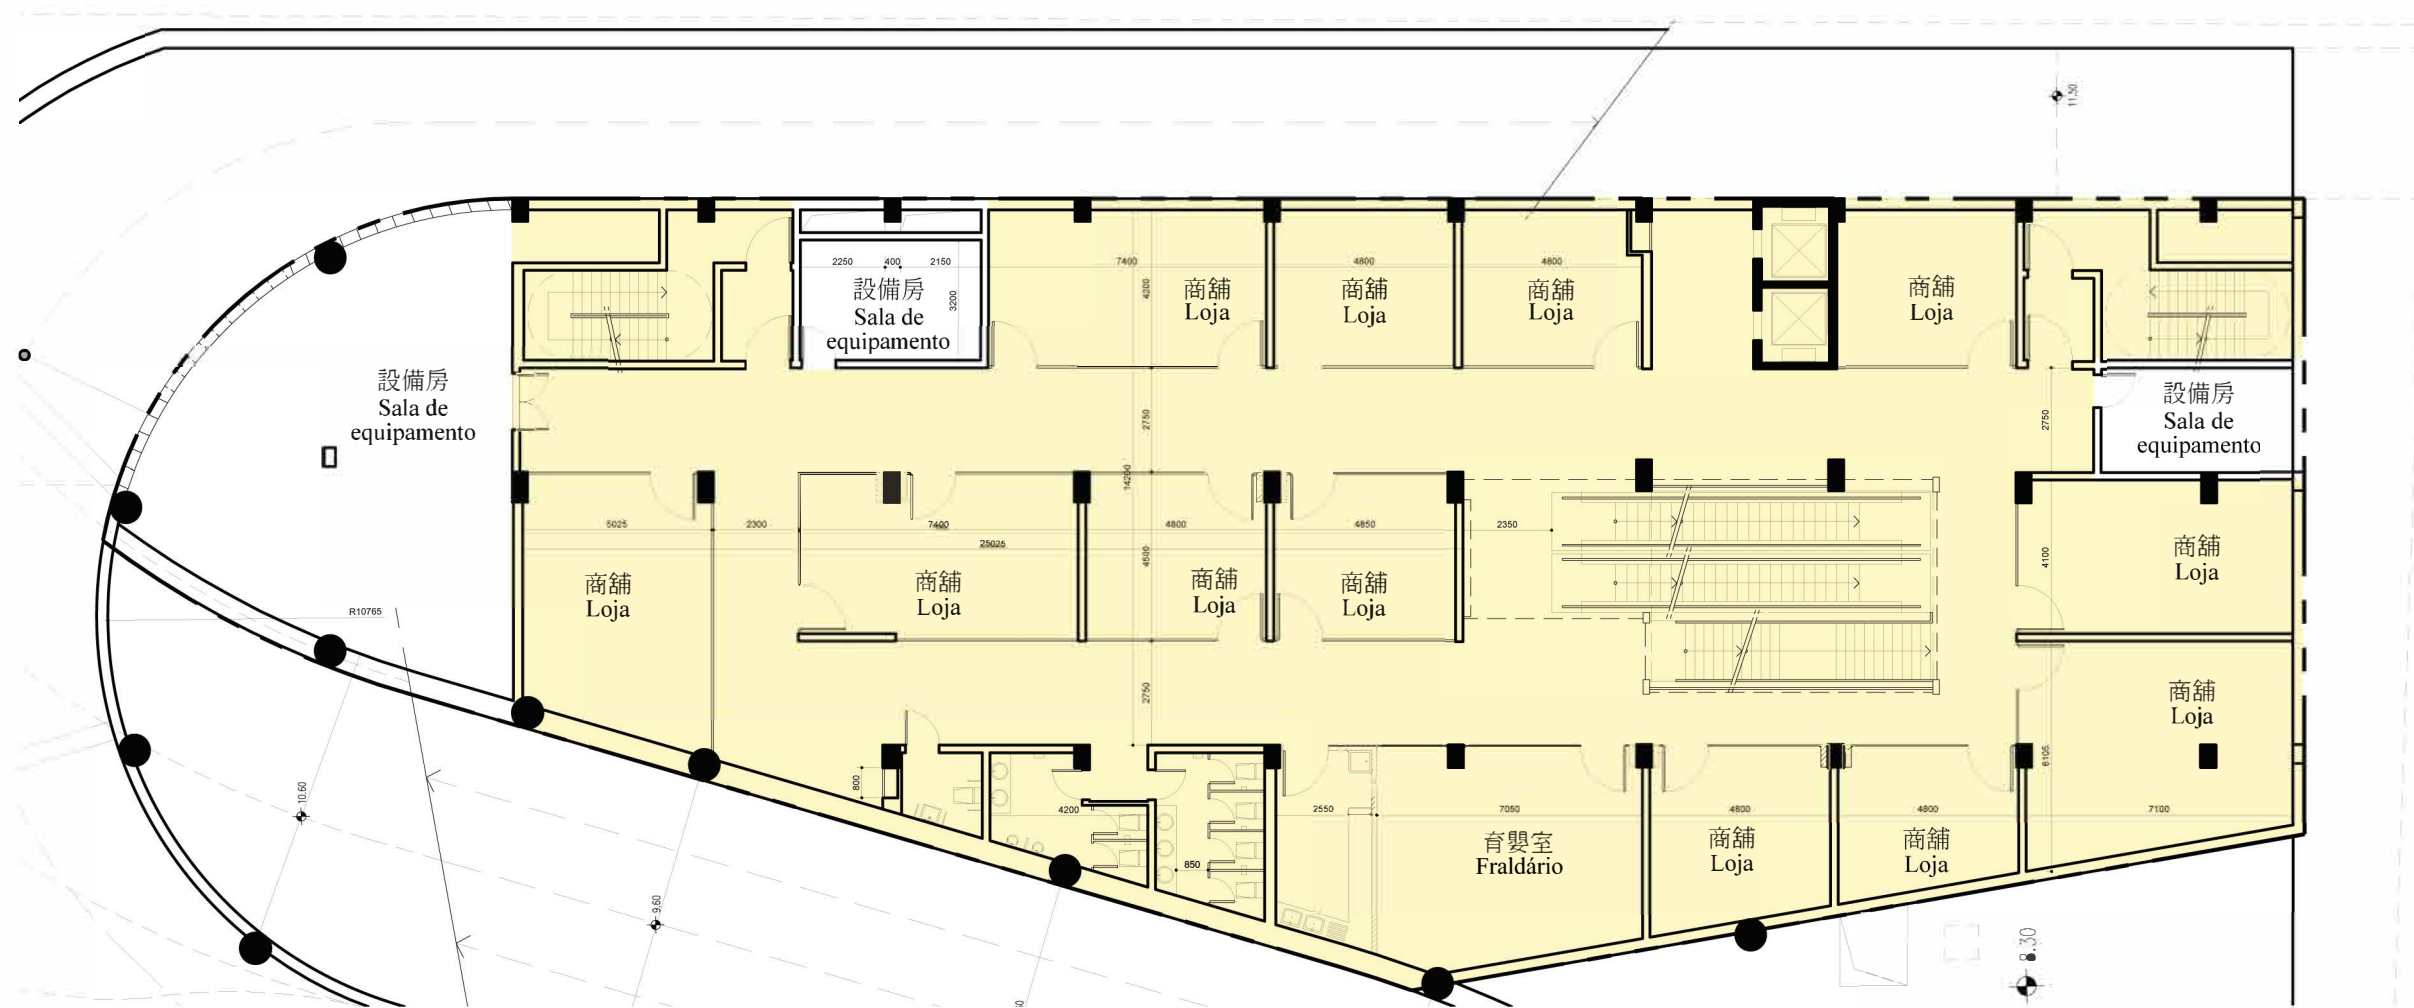

註 Notas :

1. 黃色標示處為是次招標的租賃範圍。
 A zona assinalada a amarelo indica a área a arrendar no âmbito do presente concurso.
2. 圖紙所示尺寸單位均為毫米。
 As medidas indicadas na planta estão em milímetros.
3. 所有最終尺寸須按現場情況而定。
 Todas as medidas finais dependem das medidas reais do local.

