


附件五：塔石廣場商業中心位置圖

Anexo V: Planta de localização do Centro Comercial da Praça do Tap Siac

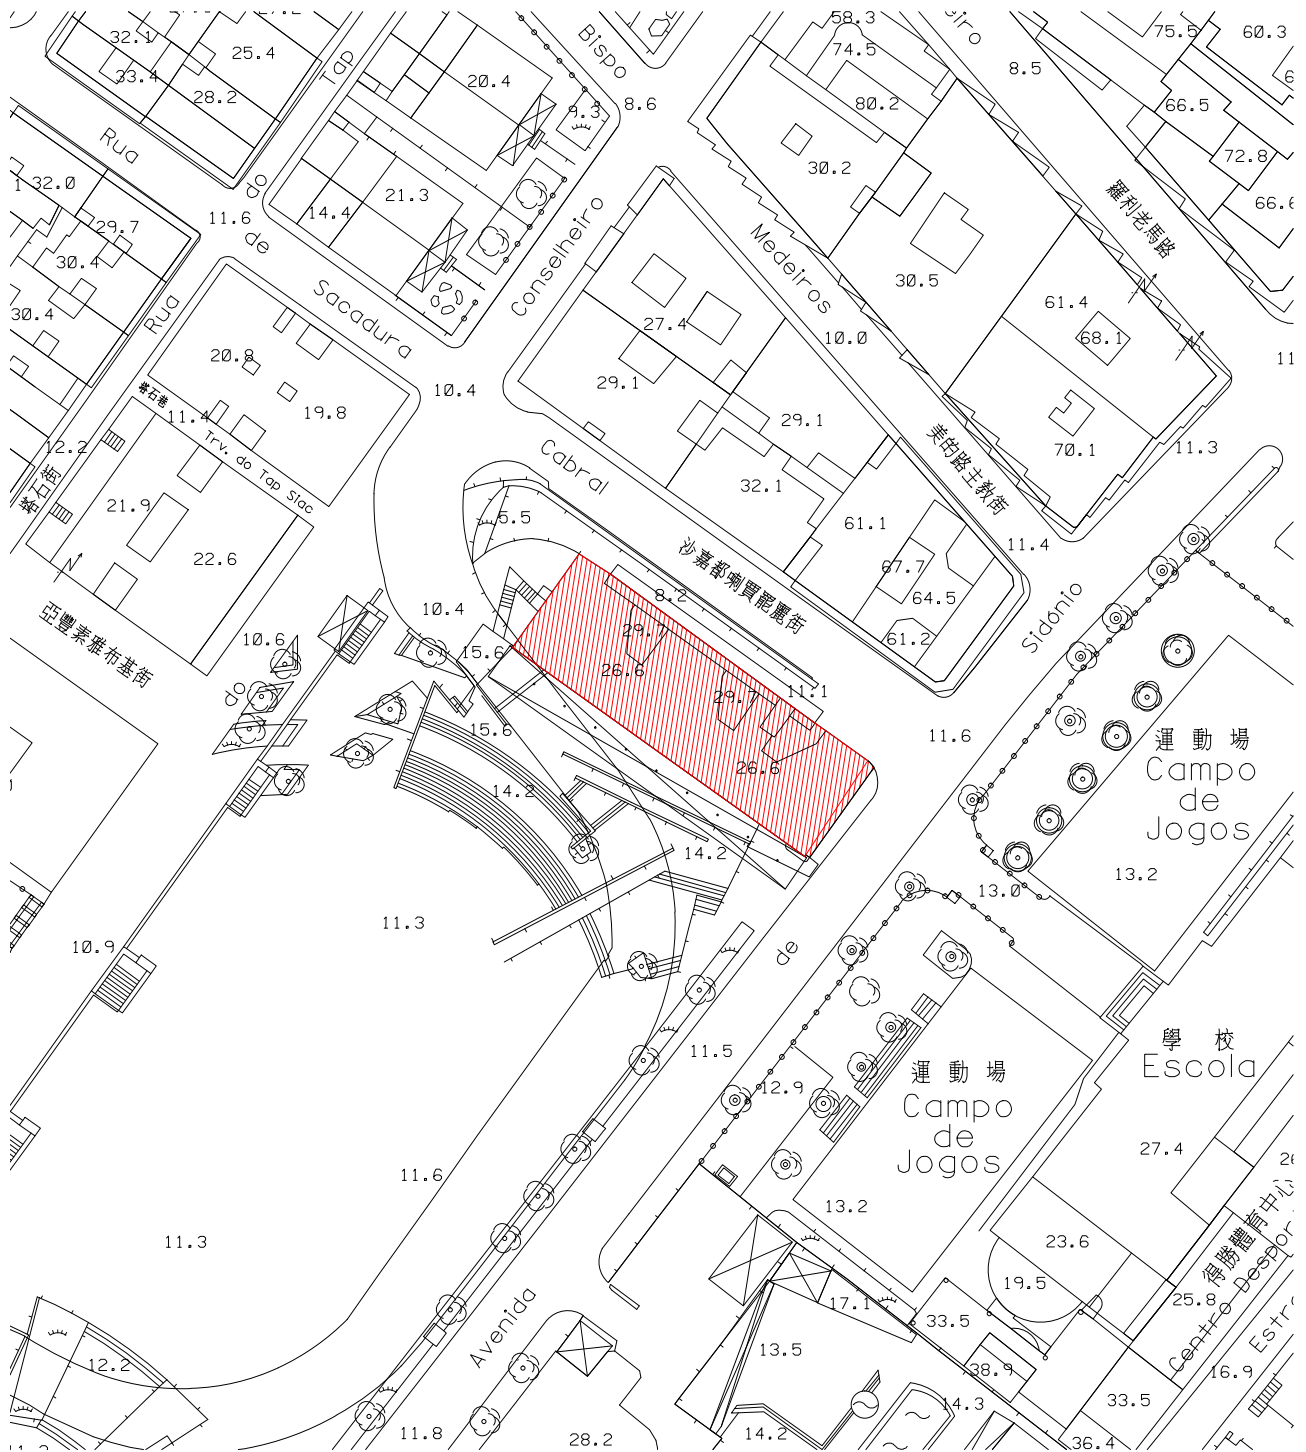

註：紅色標示位置為塔石廣場商業中心。

Nota: A zona assinalada a vermelho indica a localização do Centro Comercial da Praça do Tap Siac.